


LEGENDA

- BESTAAND**
- BGT, bron: PDK.nl (augustus 2018)
 - Riolering: tracé, putten en afstroompeil
 - Hoogte bestaand in [m]+NAP - DTM
(Bron: DHWA161669-Kortenoord Allee Wageningen DTM - met Z-waarde.dwg)
 - Bestaande boom
(Aantal bomen kappen, zie tekening BE9364_1149_BO-2-04-bomen-inrit)
 - Bestaande lichtmasten te verplaatsen (door derden)
 - Waterput
 - Gasput
 - Inspectieput op hoogte stellen
- NIEUW**
- Werkgrens
 - Kant rood asfalt fietspad
 - Kant verharding inrit
 - Opsluitbanden 100x200mm
 - Markering thermoplast 1-1 b=0.10m
 - Blokmarkering thermoplast 0.50x0.50m
 - Haaiantanden thermoplast 0.50x0.50m
 - Groenstrook, gras, bermengsel BM18
 - Fietspad, rood asfalt
 - Inrit asfalt
 - Tegels rood 300x300x45mm halfsteensverband
 - Hoogte nieuw in [m]+NAP
 - Lichtmast (exacte locatie n.t.b. (door derden))

OPMERKINGEN

- Maten in meters, tenzij anders vermeld
- Peil maten in meters f.o.v. NAP, tenzij anders vermeld
- Ondergrond o.b.v. BGT

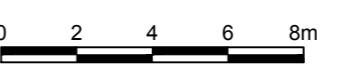

5.0	Vijfde uitgave	D. Groen	J. Soer	H. Nijland	18-12-2018
4.0	Vierde uitgave	I. de Koe	J. Soer	C. Dirks	05-12-2018
3.0	Derde uitgave	M. Podt	J. Soer	H. Nijland	11-10-2018
0.2	Tweede uitgave	M. Podt	C. Dirks	H. Nijland	08-10-2018
0.1	Eerste uitgave	D. Groen	C. Dirks	H. Nijland	30-08-2018
revisie	omschrijving	getekend	gecontroleerd	akkoord	datum

opdrachtgever
Gemeente Wageningen

project
**Bestek W-18-08
Perceelaansluiting Agrifirm**

omschrijving
Nieuwe situatie




documentstatus
Definitief

documentversie
5.0

projectnummer / tekeningnummer
BF7396_1149_BO-22-05

formaat	schaal	fase	bladnr.	van
A2	1:200	BO	1	1

OVERZICHT
SCHAAL 1 : 200

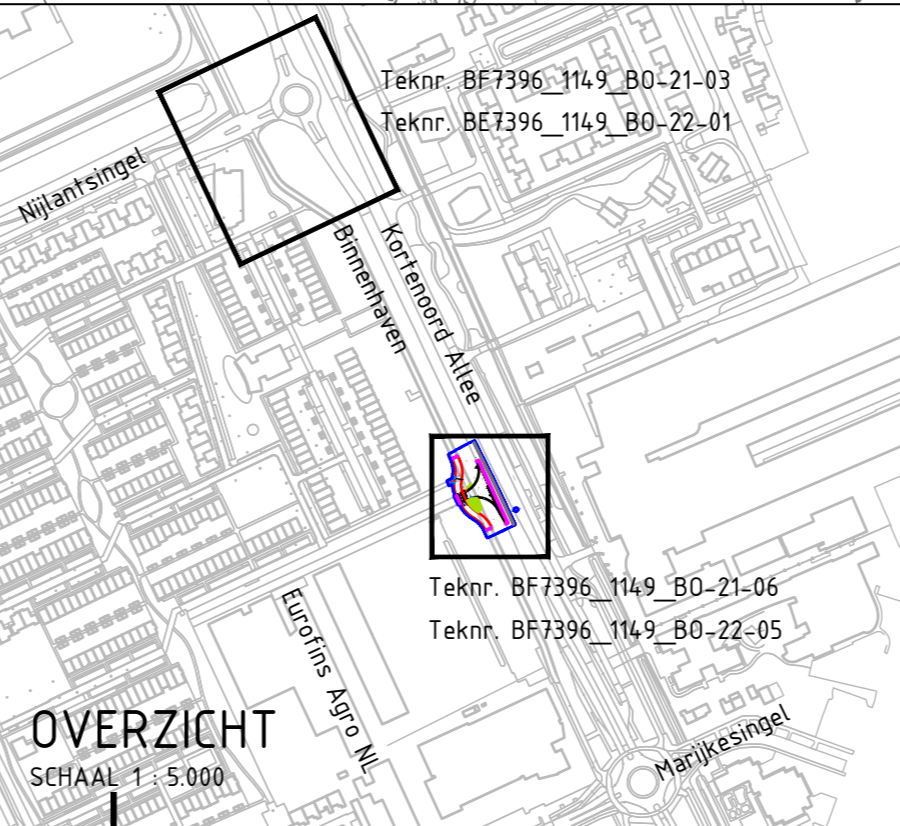

OVERZICHT
SCHAAL 1 : 5.000